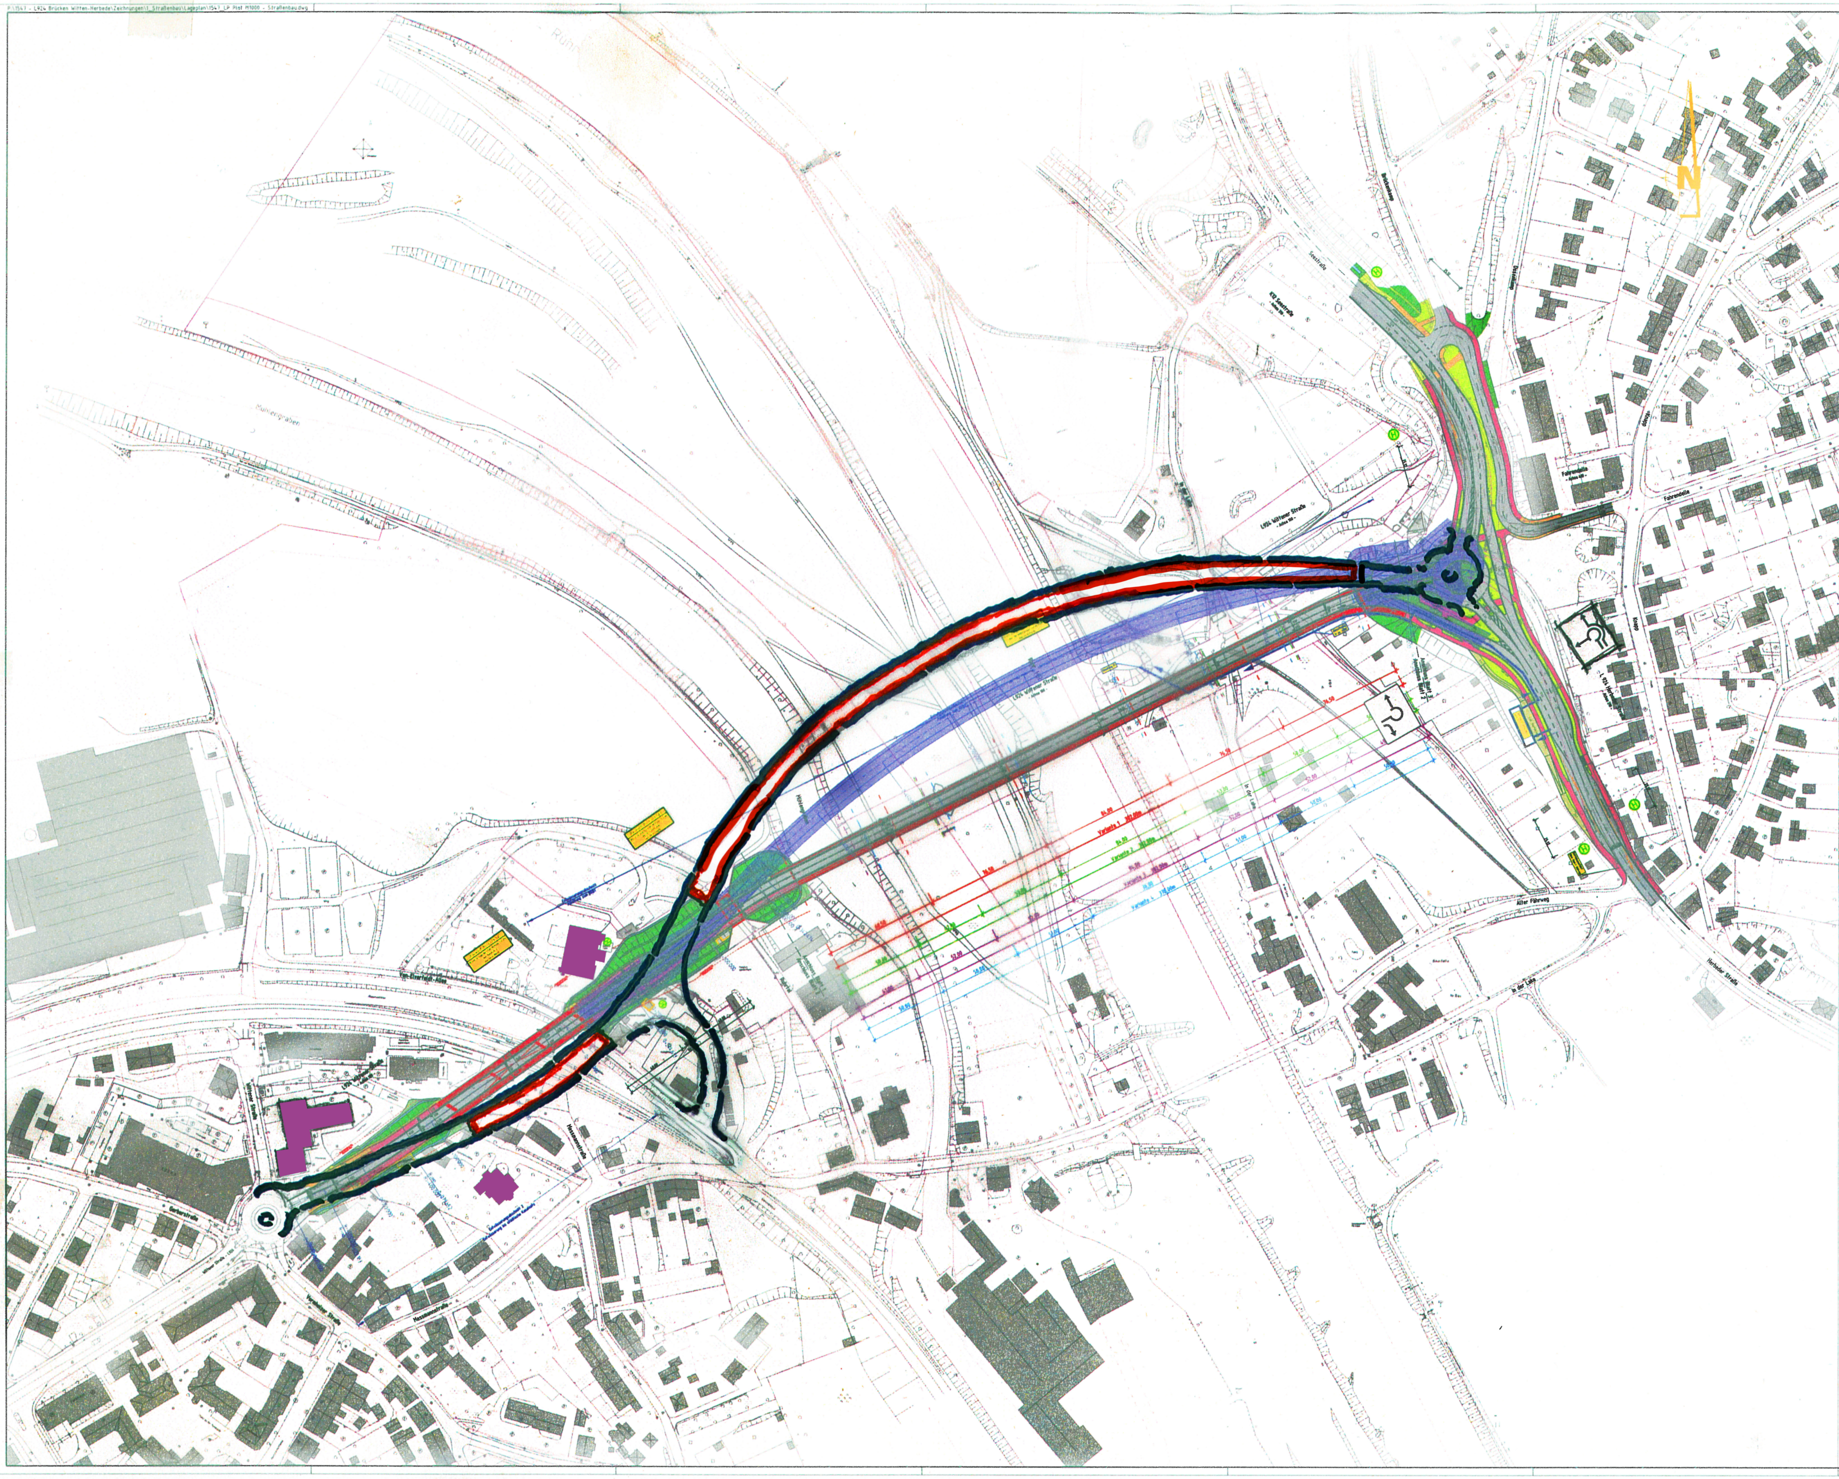

Zeichenerklärung

Planung

- Einschnittsböschung
- Mulde mit Fließrichtung / Versickermulde
- Straßennebenflächen
- Fahrbahn mit Achse
- Bankett
- Wirtschaftsweg
- Radfahrstreifen
- Gehweg
- Fahrbahnteiler / Insel / Parkstreifen
- Zufahrt mit Bordabsenkung
- gemeinsamer Geh- und Radweg
- Bankett mit Zufahrt
- Dammböschung
- Bankett
- Richtungsfahrbahn mit Fahrstreifenaufteilung
- Mittelstreifen, Achse
- Richtungsfahrbahn
- Bankett
- Entwässerungsgraben mit Fließrichtung
- Stützwand

H = 15 000 m
1,500 % 0,700 %
1531,000 m 725,000 m

Neigungsbrechpunkt mit Angabe von Ausrundungshalbmesser, Längsneigung und Abstand zum nächsten Neigungsbrechpunkt

Gradientenhochpunkt

Gradiententiefpunkt

2,5 % Querneigung

Abbruch

KONSTA PLANUNGSGESELLSCHAFT MBH
45879 Gelsenkirchen • Husemannstraße 107 • ☎ 0209/15599-0
info@konstaplan.de • www.konstaplan.de

Bearbeitung Straßenausbau	19.10.2020	Truppner
Bearbeitung Entwässerung	19.10.2020	Hieke
gezeichnet	19.10.2020	Tanski

Projekt-Nr 1547

Regionalniederlassung Südwestfalen
Untere Industriestraße 20, 57250 Netphen

Straßen.NRW.

Projekt-Nr -

Nr	Art der Änderung	Datum	Zeichen

VORENTWURF

Landesbetrieb Straßenbau Nordrhein-Westfalen

Straße: L 924 Station:

PROJIS-Nr.

Unterlage / Blatt-Nr.: 05

Arbeits-Lageplan

Maßstab 1:1000

L 924
Ausbau zwischen Witten-Herbede und Witten-Heven
3 Brückenbauwerke über das Ruhrtal

Entwurfsdatum:
Aufgestellt:
Der Leiter der Regionalniederlassung Südwestfalen
i.A. gez.

VORABZUG