


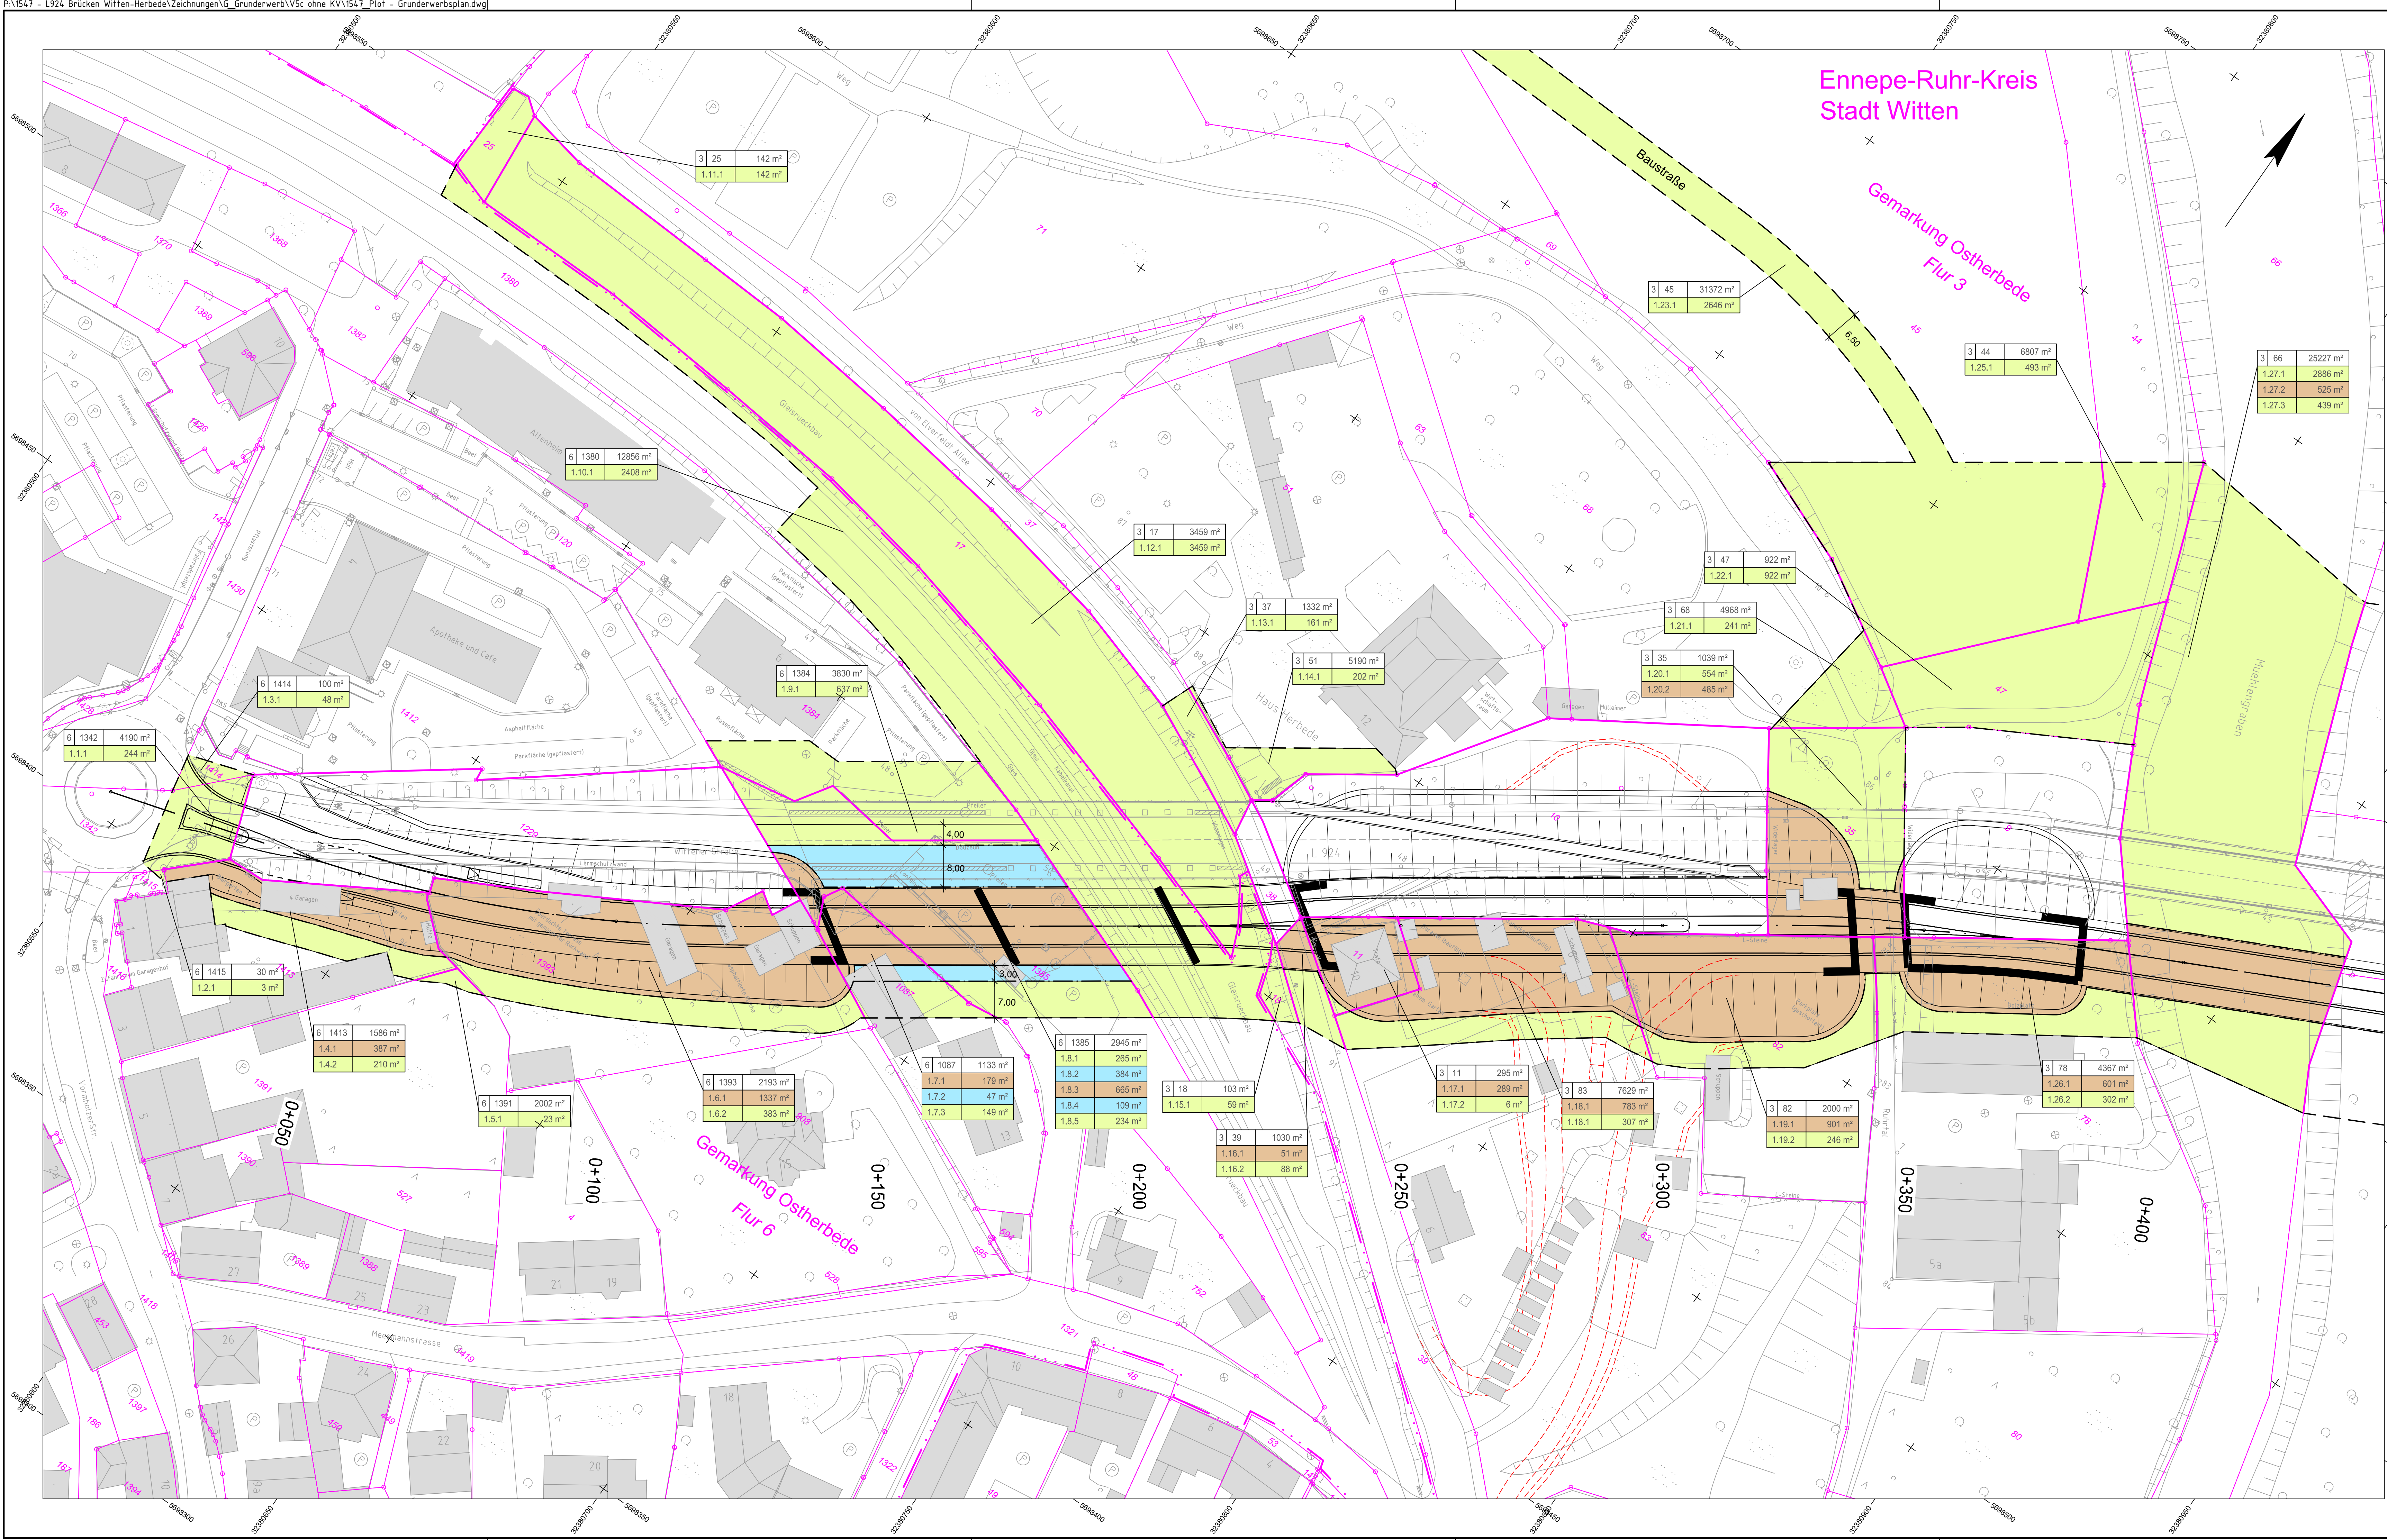

Zeichenerklärung

Grunderwerbsplan 1 : 500

zu erwerbende Flächen (für den Träger der Straßenbaulast)

vorübergehende Inanspruchnahme

dauernde Beschränkung

Flurgrenze

Eigentumsgrenze

außenhalb / innerhalb des Baufeldes

1248

Flurstücksnummer

10 247 2752 m²

= Größe des Flurstücks

= Flurstück

= Flur

1.34.1 2752 m²

= Größe der Teilfläche

= Teilfläche eines Flurstücks

= lfd. Nr. des betroffenen Flurstücks

= Nr. des Grunderwerbsplanes

VORABZUG

KONSTA
PLANUNGSGESELLSCHAFT MBH

45879 Gelsenkirchen • Husemannstraße 107 • ☎ 0209/15599-0
info@konstaplan.de • www.konstaplan.de

Bearbeitung: 29.03.2021 Truppper

Bearbeitung: 29.03.2021 Hieke

Erstellung: 29.03.2021 Tanski

Projekt-Nr.: 1547

Regionalniederlassung Südwestfalen
Untere Industriestraße 20, 57280 Netphen

Straßen.nrw
Projekt-Nr.: -

Nr.	Art der Änderung	Datum	Zeichen

VORENTWURF

Landesbetrieb Straßenbau Nordrhein-Westfalen

Unterlage / Blatt-Nr.: 10 / 1

Straße: L 924 Station:

Grunderwerbsplan 1

PROJIS-Nr.:

Variante 5c - Südvariante mit Vorbereitung für KV Messmannstr.

L 924

Ausbau zwischen Witten-Herbode und Witten-Heven

3 Brückenbauwerke über das Ruhrtal

Maßstab: 1:500

Entwurfsdatum:

Aufgestellt:

Der Leiter der Regionalniederlassung Südwestfalen

i.A. gez.